
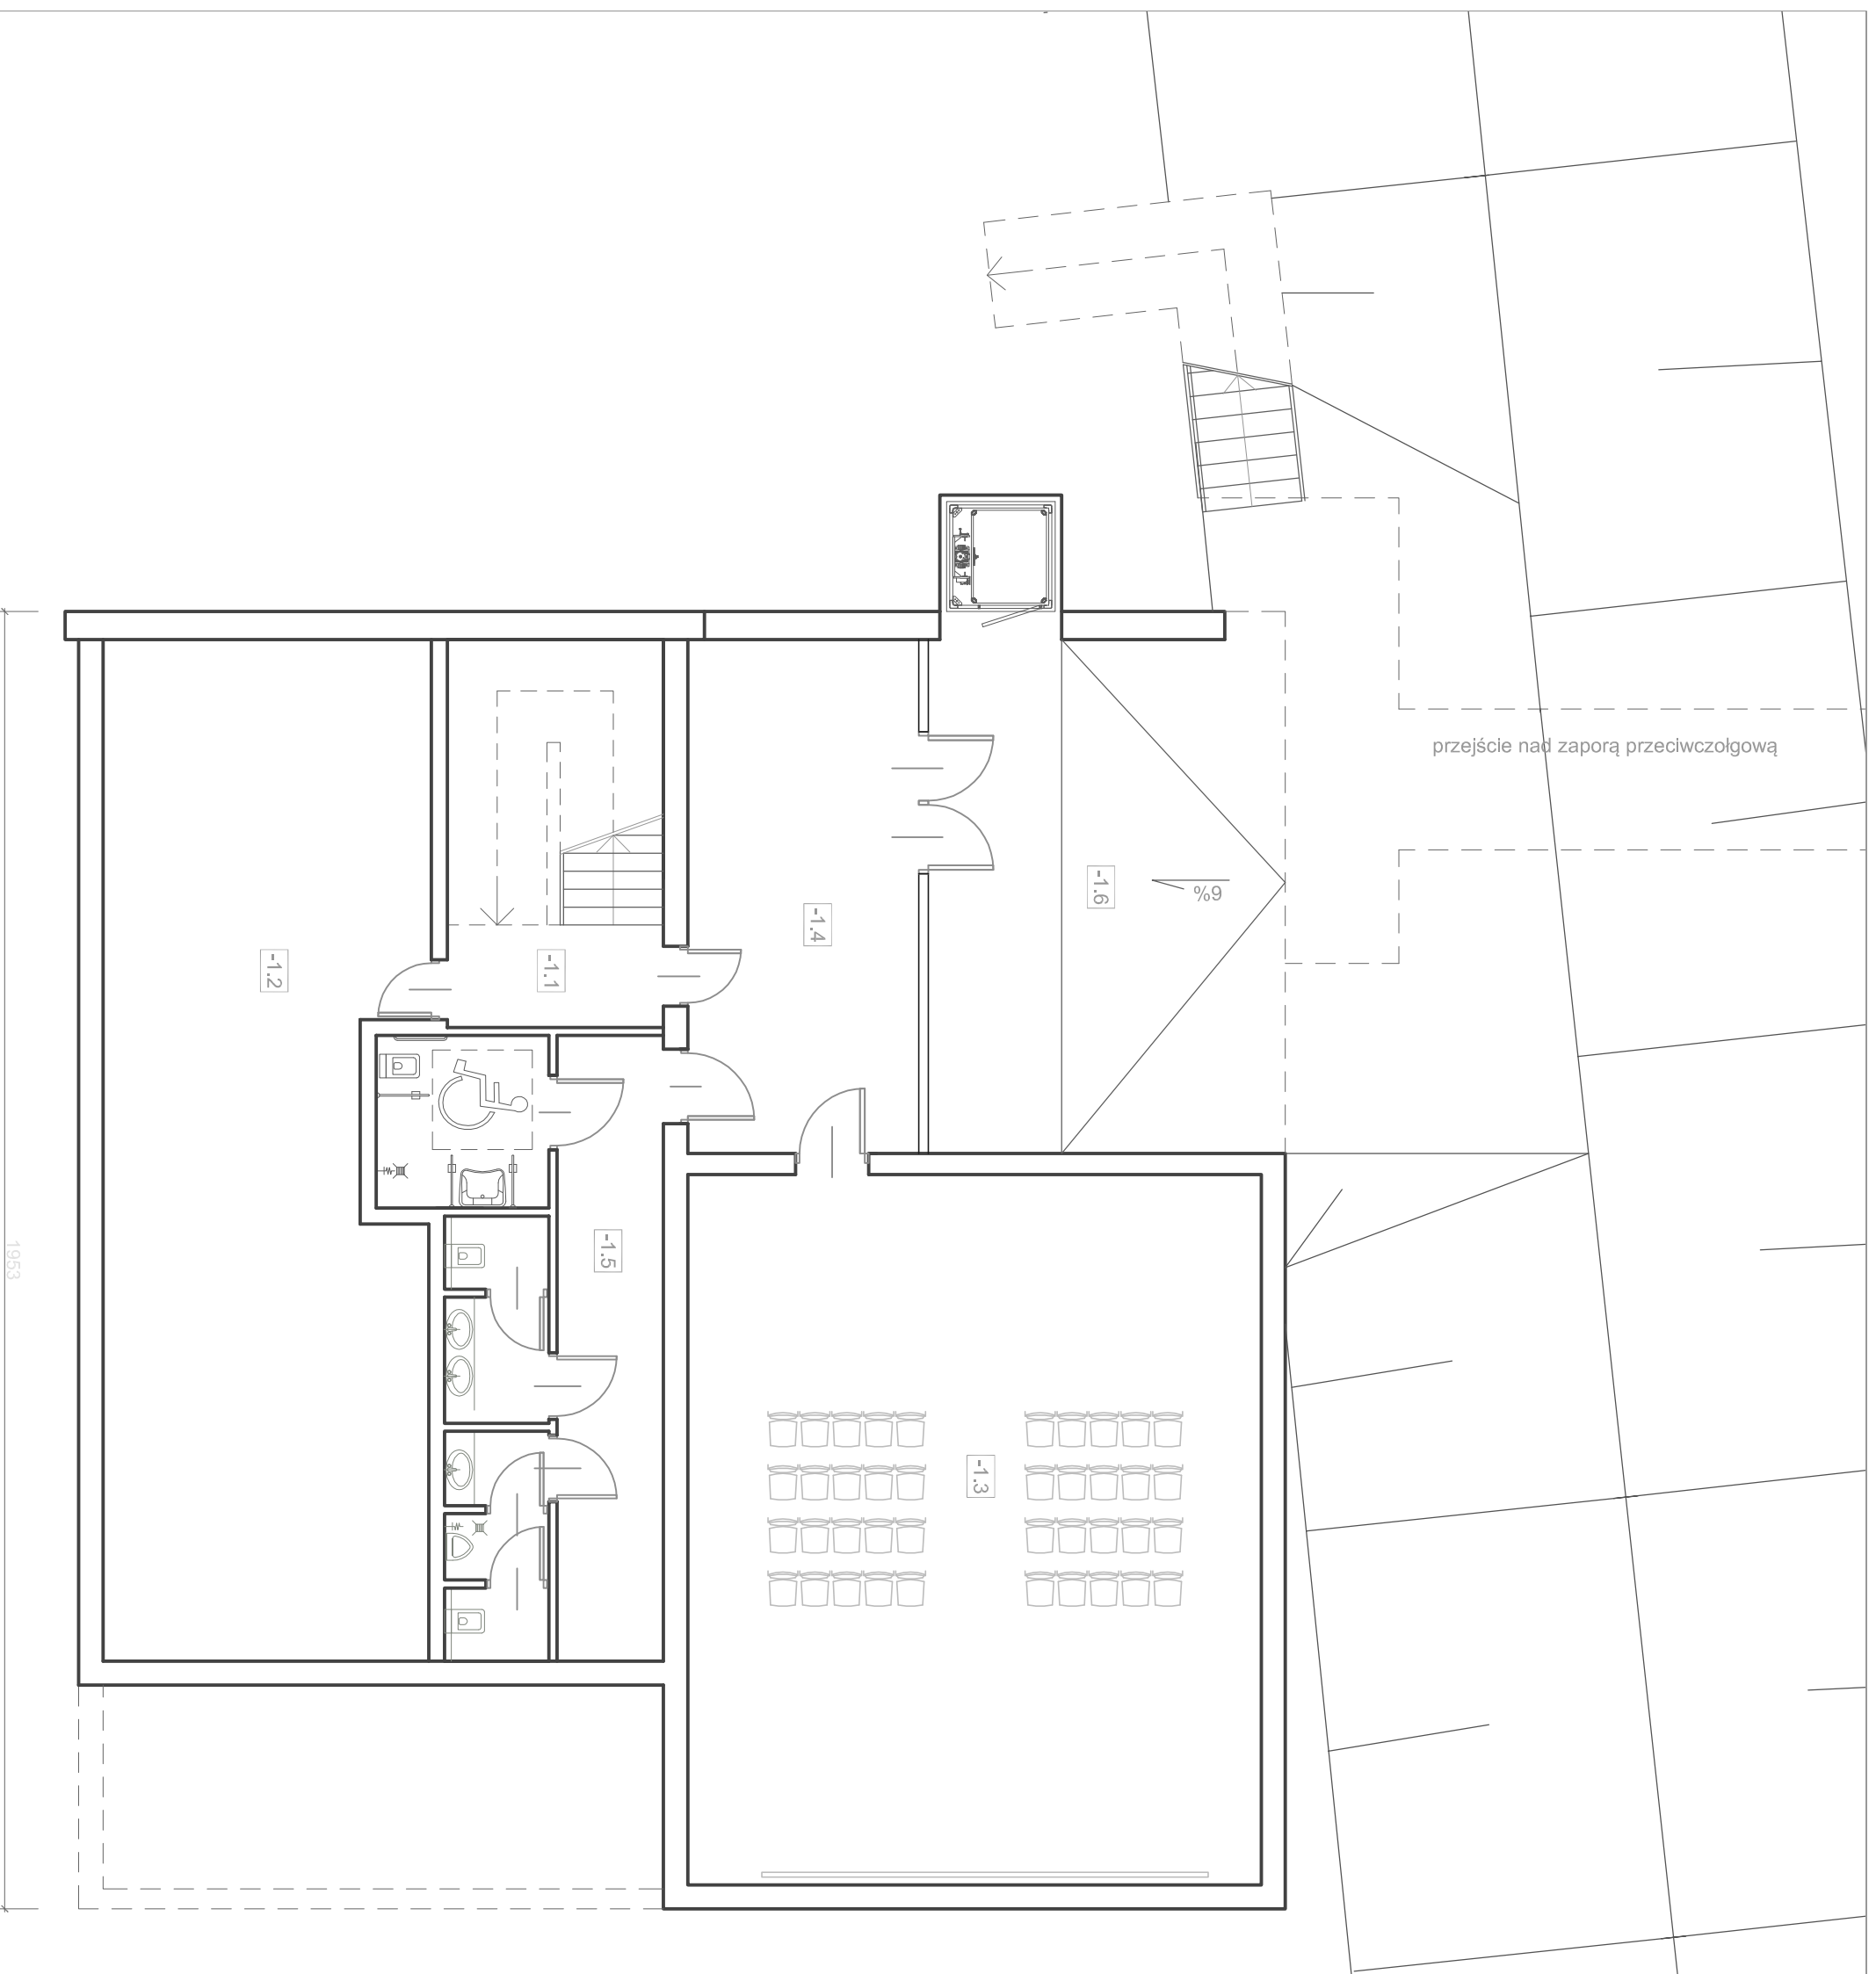


ZESTAWIENIE POWIERZCHNI PRZYZIEMI			
Nr pom.	Nazwa pomieszczenia	Typ posadzki	powierzchnia [m ²]
-1.1	Klatka schodowa	gres	13,05
-1.2	magazyn	gres	72,45
-1.3	sala projekcyjna	gres	92,30
-1.4	komunikacja	gres	27,08
-1.5	blok toalet	gres	33,66
RAZEM			238,54
-1.6	podcień	gres	41,93

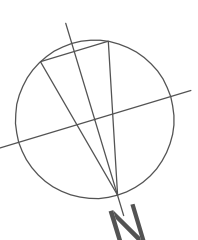

NAZWA RYSUNKU
RZUT POZIOMU -1

SKALA
1:100

STADIUM
KONCEPCJA

DATA
13.03.2017r.

NUMER RYSUNKU
K-3

STRONA NR

1953