


WG = GRUPA WAROWNA / SKUPINA OBJEKTŮ / WERKGRUPPE / GROUP OF BLOCKS
 PzW = SCHRON BOJOWY / BOJOWÝ OBJEKT / PANZERWERK / BLOCKHOUSE
 PzB = BATERIA PANZERNA / PANCÉROVÁ BATERIE
 PANZERSATTERIE / ARTILLERY FORTRESS
 Bhf = DWORZEC KOLEJOWY / NÁDRAŽÍ / BAHNHOF / RAILWAY STATION
 Gz = GLEBOKOŠĆ / HLUBOKA / TIEFE / DEPTH
 STUDNIA / STUDNA / BRUNNEN / WELL

T WERK Nr5 PROJEKT

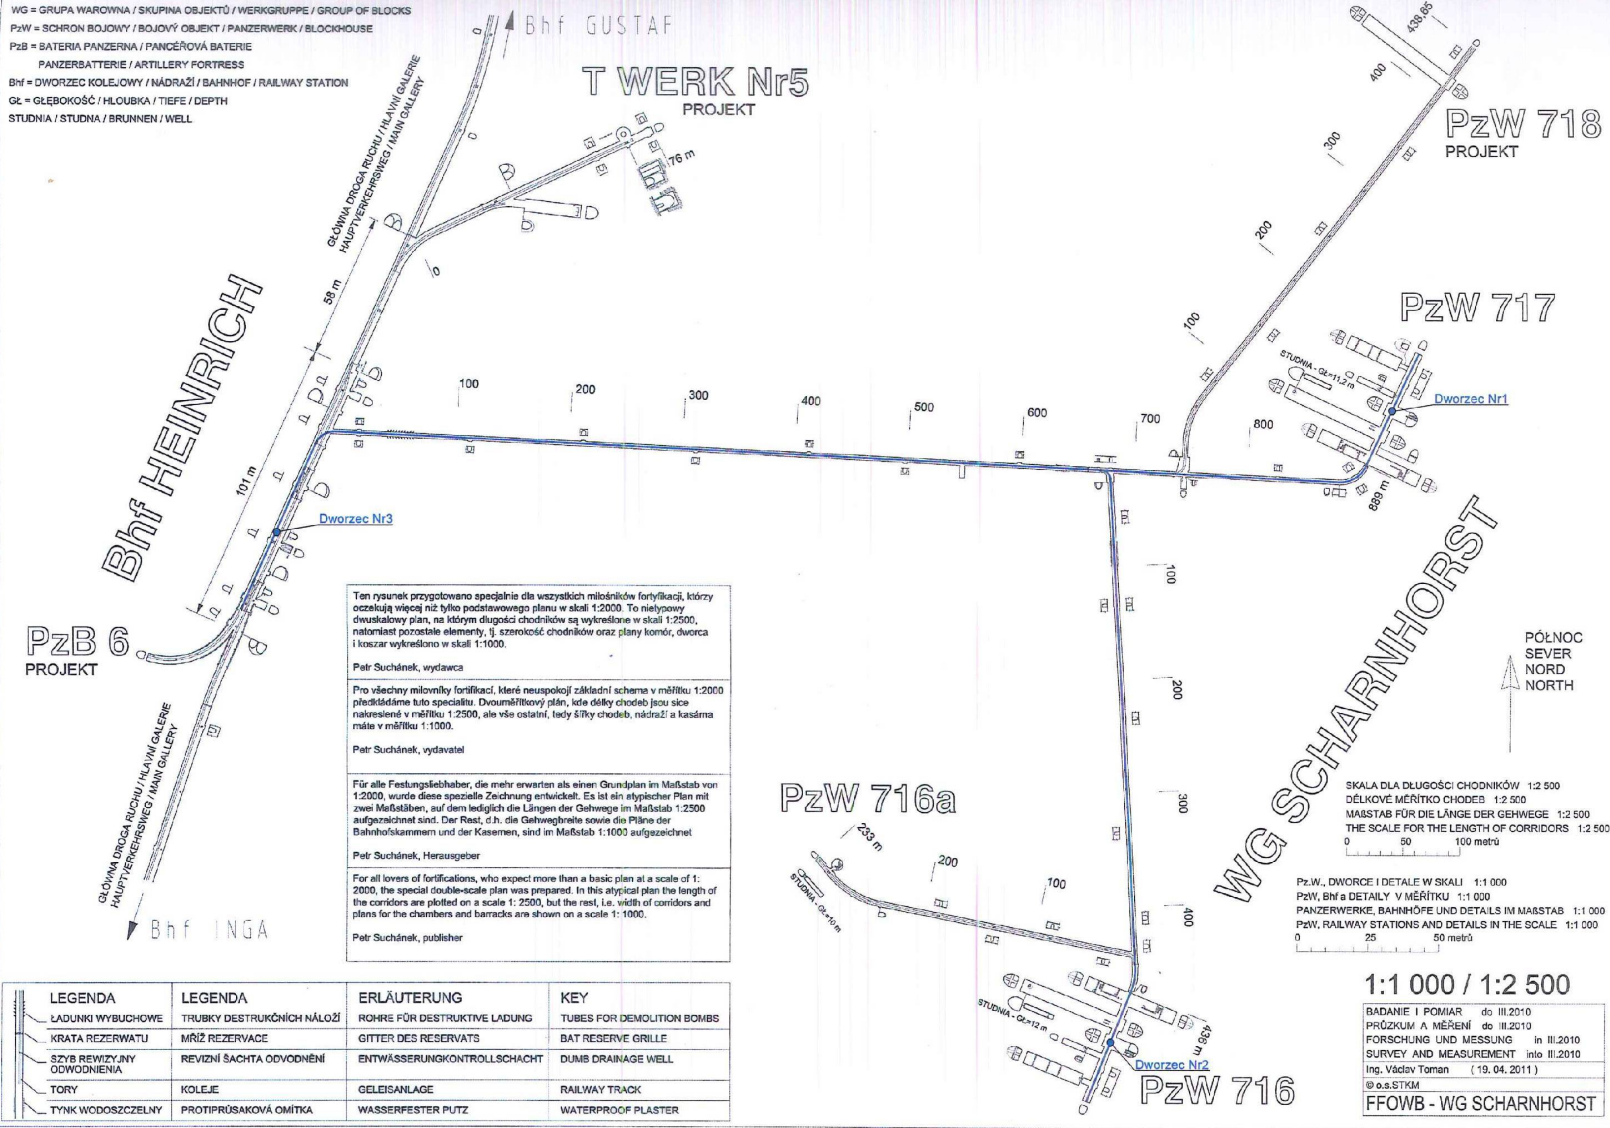

Ten rysunek przygotowano specjalnie dla wszystkich miłośników fortyfikacji, którzy oczekują więcej niż tylko podstawowego planu w skali 1:2000. To nielasyowy dwuskalowy plan, na którym długości chodników są wykreślone w skali 1:2500, natomiast pozostałe elementy, tj. szerokość chodników oraz plany komór, dworców i koszar wykreślono w skali 1:1000.

Petr Suchánek, vydavatel
 Pro všechny milovníky fortyfikací. Meré neuspokojí základní schéma v měřítku 1:2000 předkládáme tuto speciální. Dvuměřítkový plán, kde délky chodbě jsou sice nakresleny v měřítku 1:2500, ale vše ostatní, tedy šířky chodbě, nádraží a kasárna máše v měřítku 1:1000.

Petr Suchánek, Herausgeber
 Für alle Festungsliebhaber, die mehr erwarten als einen Grundplan im Maßstab von 1:2000, wurde diese spezielle Zeichnung entwickelt. Es ist ein atypischer Plan mit zwei Maßstäben, auf dem lediglich die Längen der Gehwege im Maßstab 1:2500 aufgetragen sind. Der Rest, d.h. die Gehwegbreite sowie die Pläne der Bahnhofsanlagen und der Kasernen, sind im Maßstab 1:1000 aufgetragen.

Petr Suchánek, publisher
 For all lovers of fortifications, who expect more than a basic plan at a scale of 1:2000, the special double-scale plan was prepared. In this atypical plan the length of the corridors are plotted on a scale of 1:2500, but the rest, i.e. width of corridors and plans for the chambers and barracks are shown on a scale of 1:1000.

LEGENDA	LEGENDA	ERLÄUTERUNG	KEY
LADUNKI WYBUCHOWE	TRUBKY DESTRUKČNÍCH NÁLOŽÍ	ROHRE FÜR DESTRUKTIVE LADUNG	TUBES FOR DEMOLITION BOMBS
KRATA REZERWATU	MŘÍŽ REZERVACE	GITTER DES RESERVATS	BAT RESERVE GRILLE
SZWB REWIZYJNY ODWODNIENIA	REVIZNÍ ŠACHTA ODVODNĚNÍ	ENTWÄSSERUNGSKONTROLLSCHACHT	DUMPS DRAINAGE WELL
TORY	KOLEJE	GELEISANLAGE	RAILWAY TRACK
TYNK WODOSZCZELNY	PROTIPRŮSAKOVÁ OMÍTKA	WASSERFESTER PUTZ	WATERPROOF PLASTER

SKALA DLA DŁUGOŚCI CHODNIKÓW 1:2 500
 DÉLKOVÉ MĚŘÍTKO CHODĚB 1:2 500
 MAßSTAB FÜR DIE LÄNGE DER GEHWEGE 1:2 500
 THE SCALE FOR THE LENGTH OF CORRIDORS 1:2 500
 0 50 100 metrů

Pz.W., DWORCE I DETALE W SKALI 1:1 000
 PzW, BHf a DETAILY V MĚŘÍTKU 1:1 000
 PANZERWERKE, BAHNHÖFE UND DETAILS IM MAßSTAB 1:1 000
 PzW, RAILWAY STATIONS AND DETAILS IN THE SCALE 1:1 000
 0 25 50 metrů

1:1 000 / 1:2 500
 BADANIE I POMIAR do III.2010
 PRŮZKUM A MĚŘENÍ do III.2010
 FORSCHUNG UND MESSUNG in III.2010
 SURVEY AND MEASUREMENT into III.2010
 Ing. Václav Toman (19.04.2011)
 © o.s.STKdM
 FFOWB - WG SCHARNHORST