



WEJŚCIE DO OBIEKTU - WIDOK Z PRZEDSIONKA

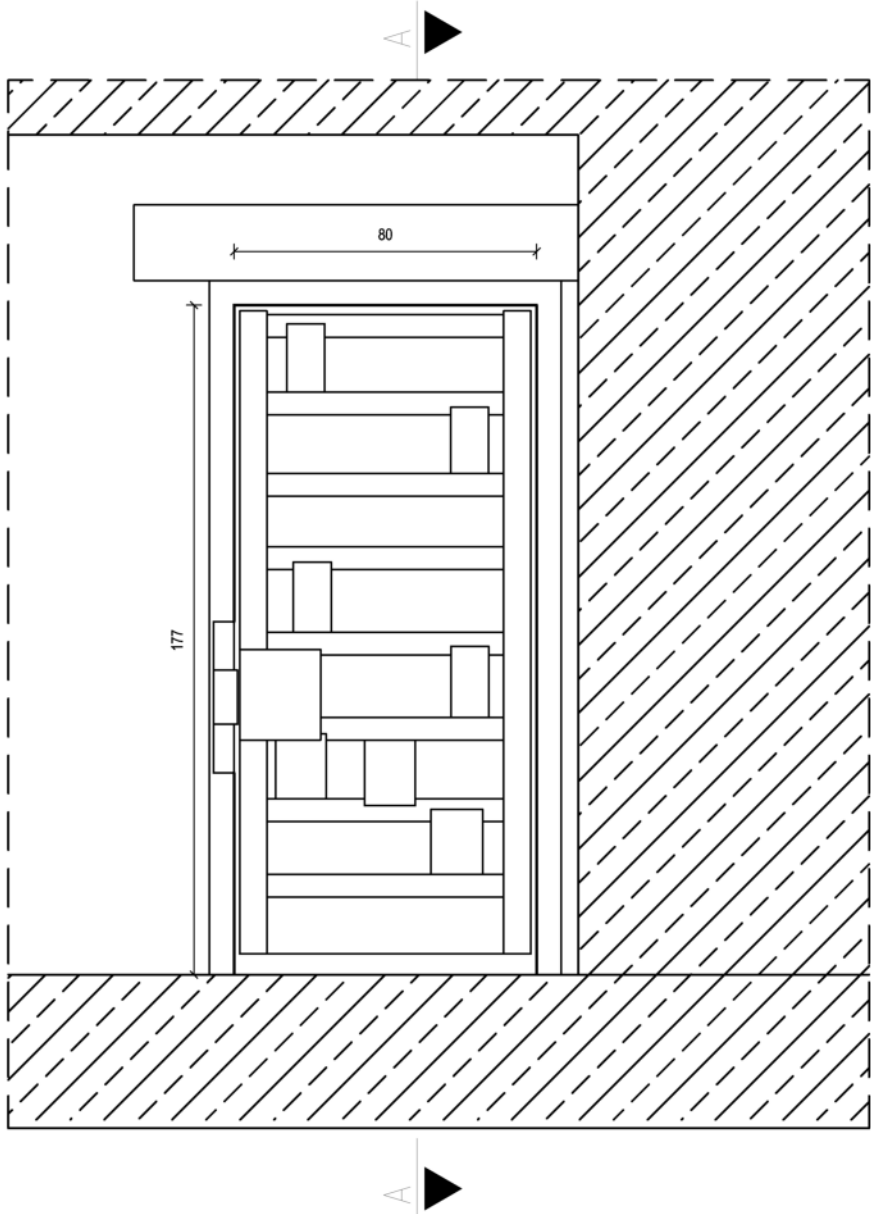

skala 1:20

przekrój A-A

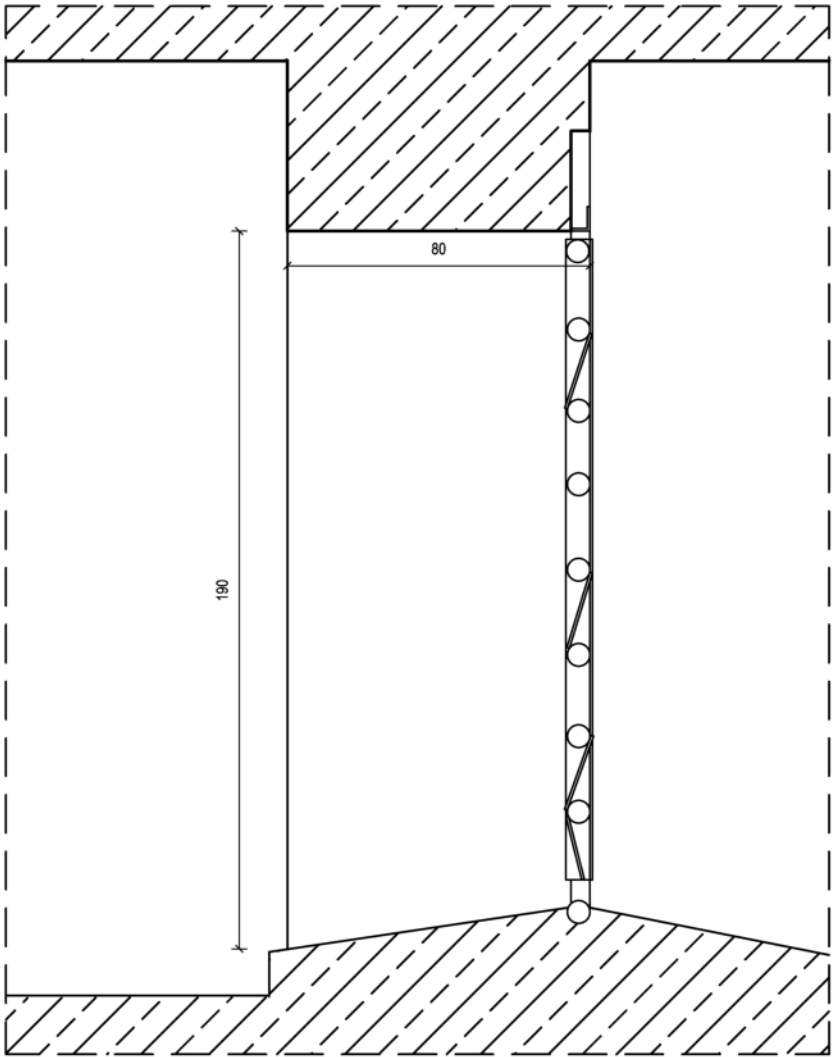

| | |
|---|--|
| TEMAT I ADRES OBIEKTU | |
| Zabezpieczenie zimowych schronień nietoperzy w rezerwacie "Nietoperek" Międzyrzecki Rejon Umocniony obiekt 3 - Pz.W.716 dz. ewid. 377 obr. Kaława gm. Międzyrzecz | |
| INWESTOR | |
| Liga Ochrony Przyrody , Okręg w Zielonej Górze ul. Podgórna 50b, pok. 100 65-247 Zielona Góra | |
| ARCHITEKTURA | |
| mgr inż. arch. Patrycja Szkółka upr. nr 55/01/Op | |
| OPRACOWANIE: | |
| inż. arch. Iwona Stopińska-Hryniuk | |
| PRZEDMIOT RYSUNKU/ SKALA | |
| INWENTARYZACJA SKALA 1:20 | |
| DATA | |
| lipiec 2019 | |
| NR RYSUNKU | |
| 02 | |