



MIEJSCE MONTAŻU KRATY - INWENTARYZACJA

WIDOK

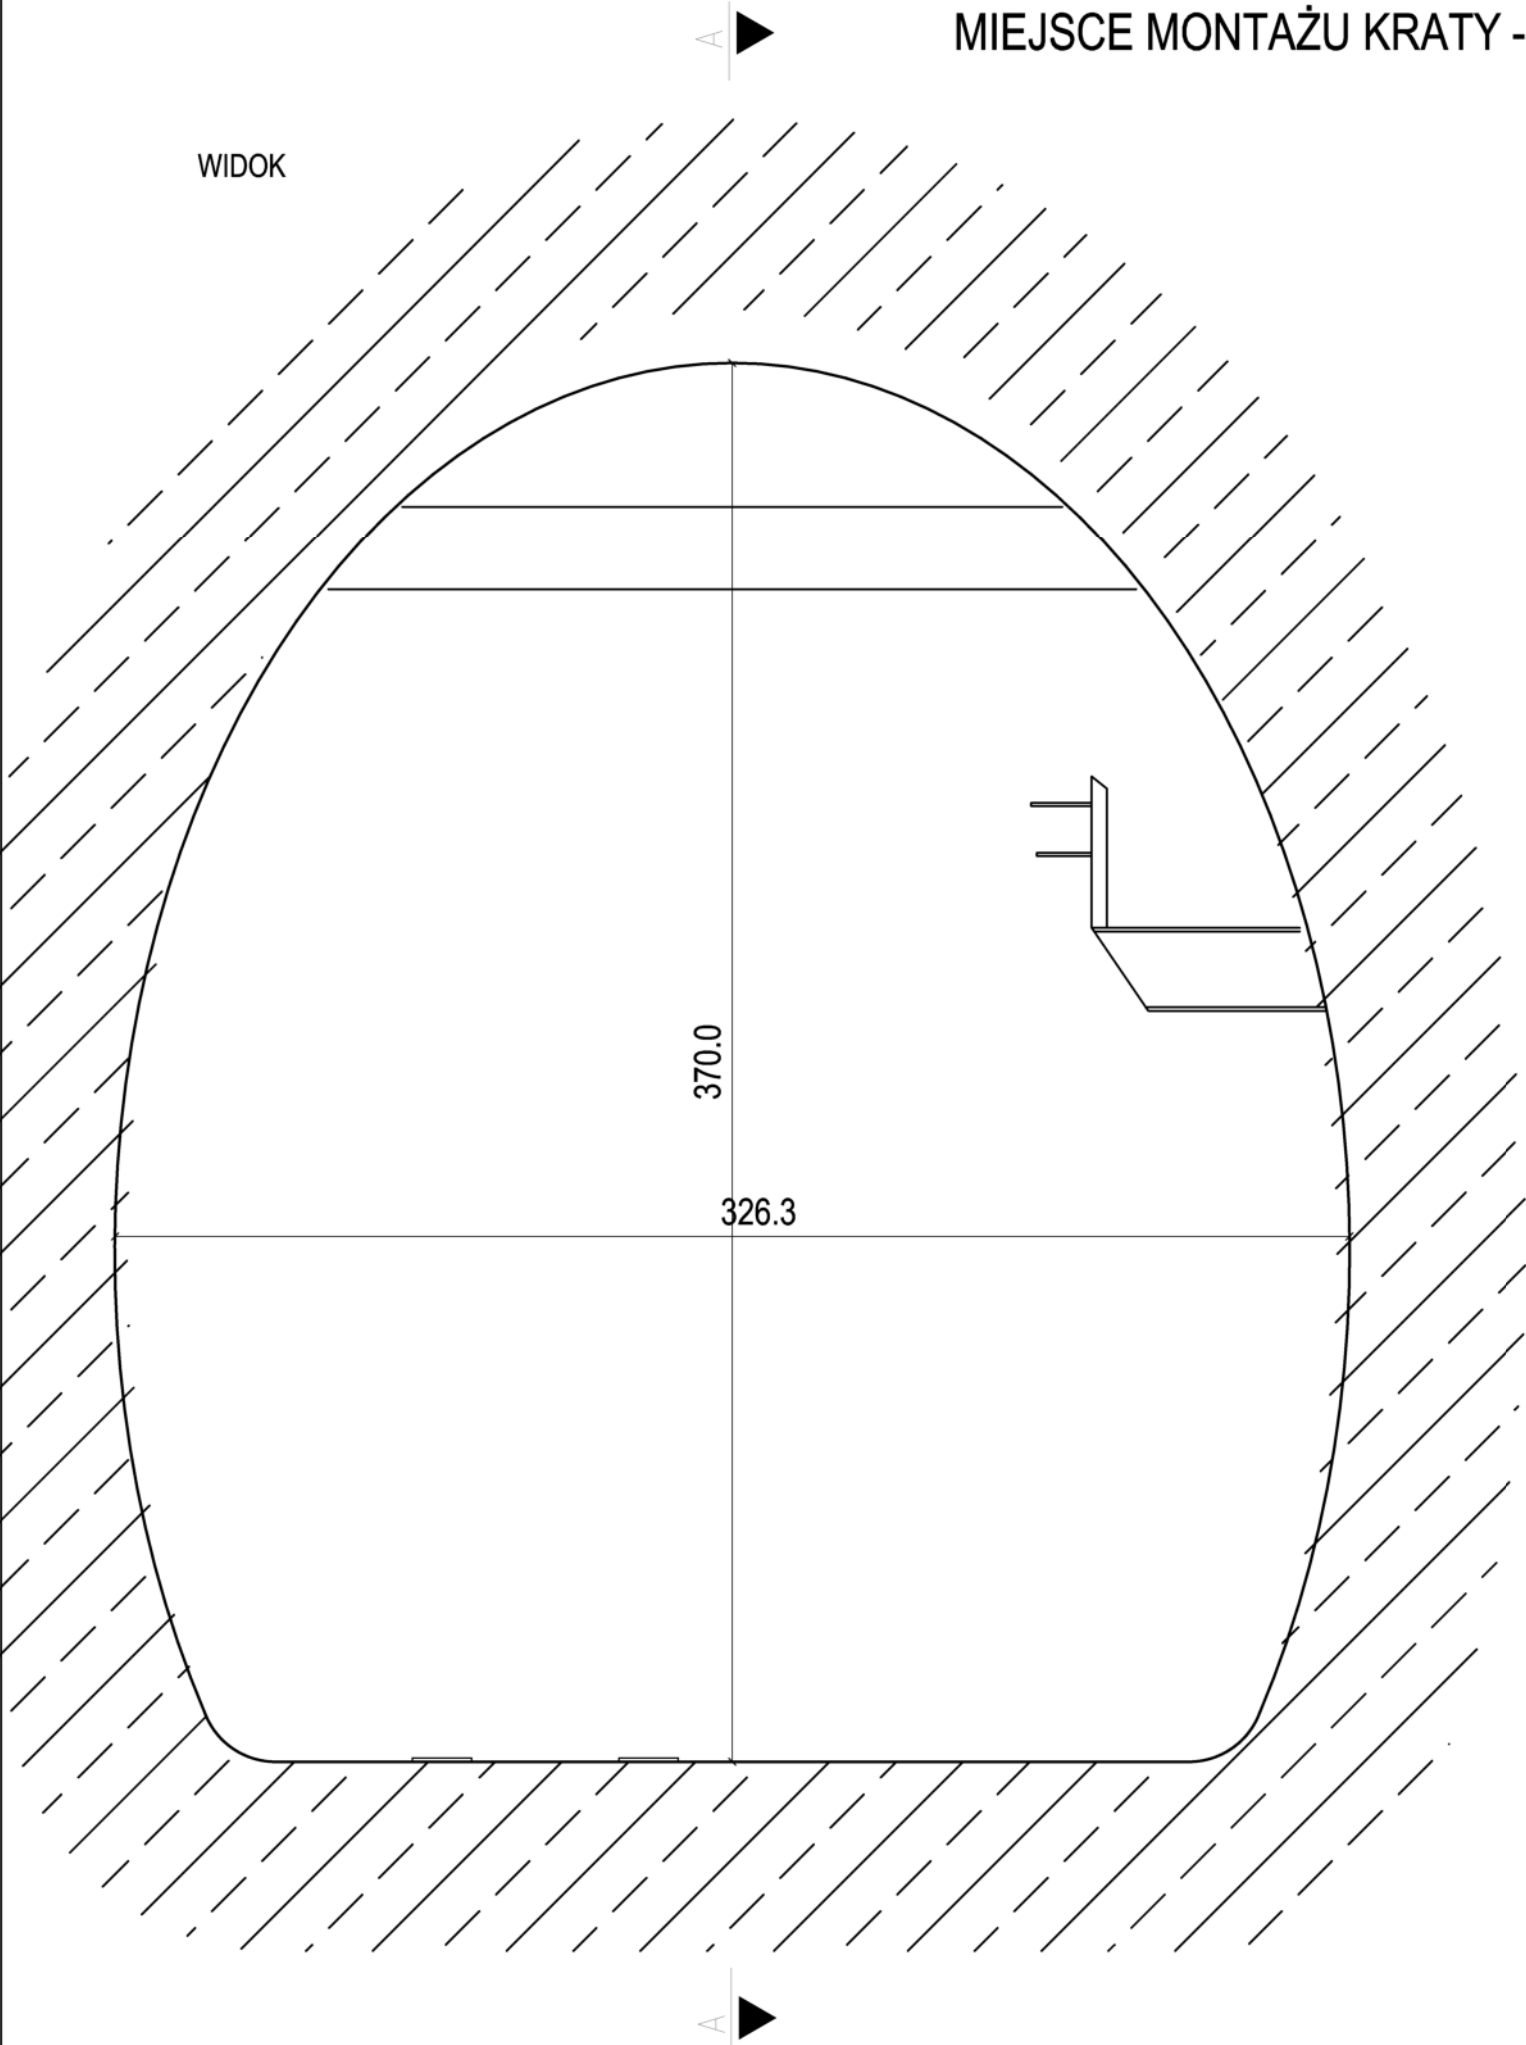

skala 1:20

przekrój A-A

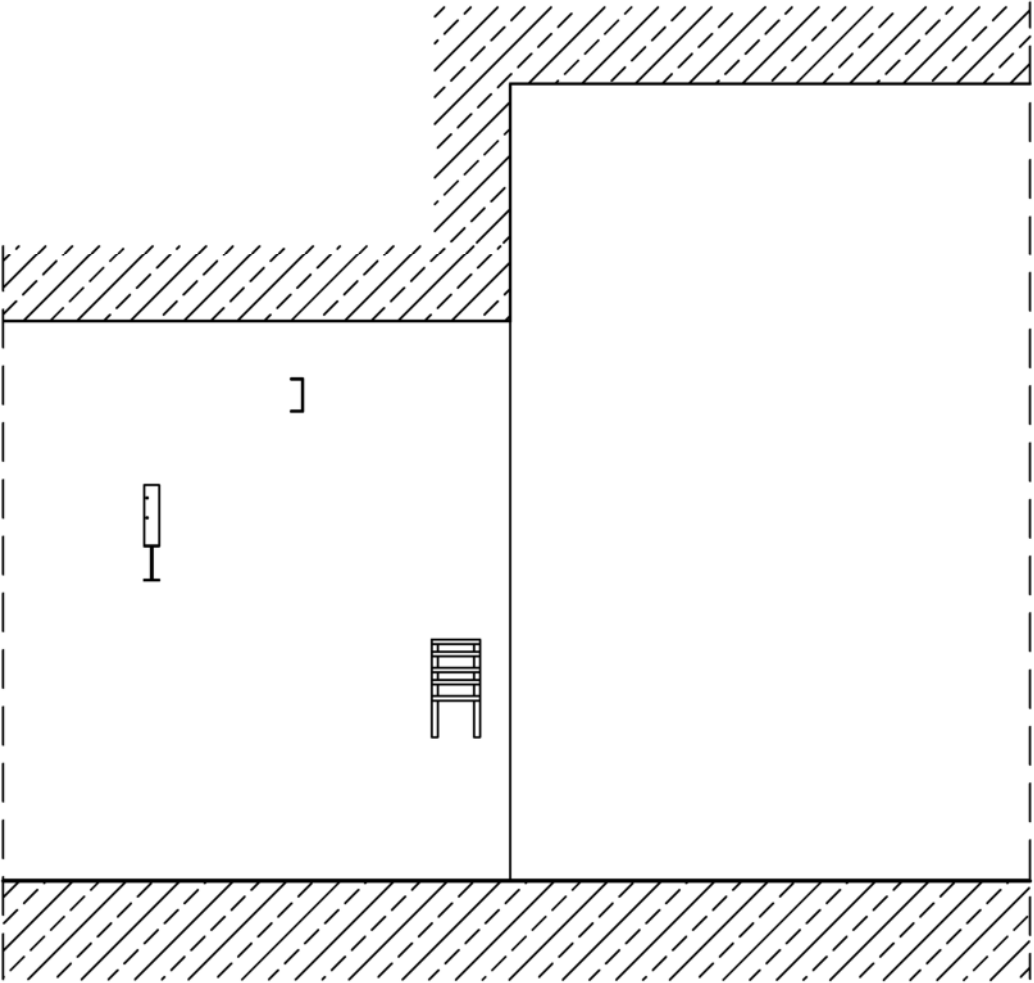

skala 1:50

TEMAT I ADRES OBIEKTU
Zabezpieczenie zimowych schronień nietoperzy w rezerwacie "Nietoperek" Międzyrzecki Rejon Umocniony obiekt 7 - dworzec Friedrich dz. ewid. 2352/1 obr. Kaława gm. Międzyrzecz
INWESTOR
Liga Ochrony Przyrody , Okręg w Zielonej Górze ul. Podgórna 50b, pok. 100 65-247 Zielona Góra
ARCHITEKTURA
mgr inż. arch. Patrycja Szkółka upr. nr 55/01/Op
OPRACOWANIE:
inż. arch. Iwona Stopińska-Hryniuk
PRZEDMIOT RYSUNKU/ SKALA
INWENTARYZACJA SKALA 1:20
DATA
wrzesień 2019
NR RYSUNKU
02