


RAMA DRZWI

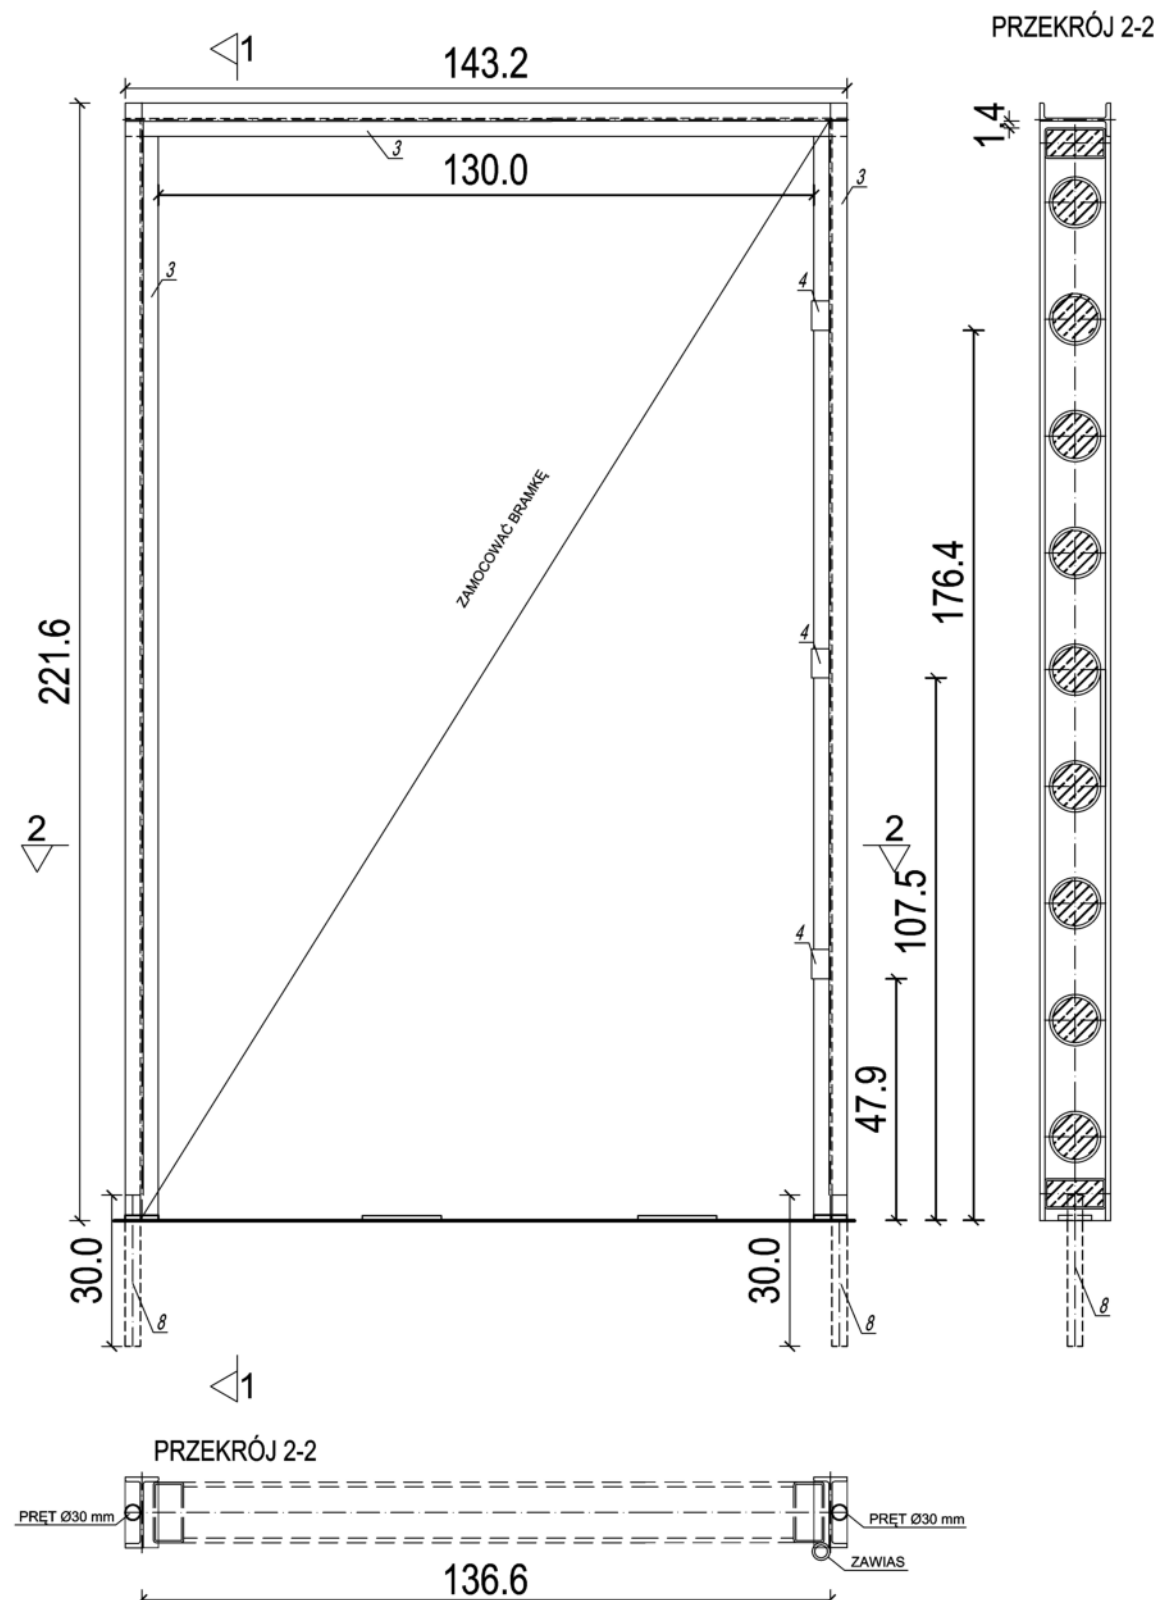


Uwagi:

1. Klasa konstrukcji spawanych wg PN-B-06200:2002
2. Spoiny kształtowników okrągłych wykonać na całej długości przylegania elementów.
3. Spoiny nieoznaczone wykonać jako ∇ lub \triangle
4. Zabezpieczenie antykorozyjne wykonać wg. opisu.

Wymiary wejścia sprawdzić w terenie.

DRZWI

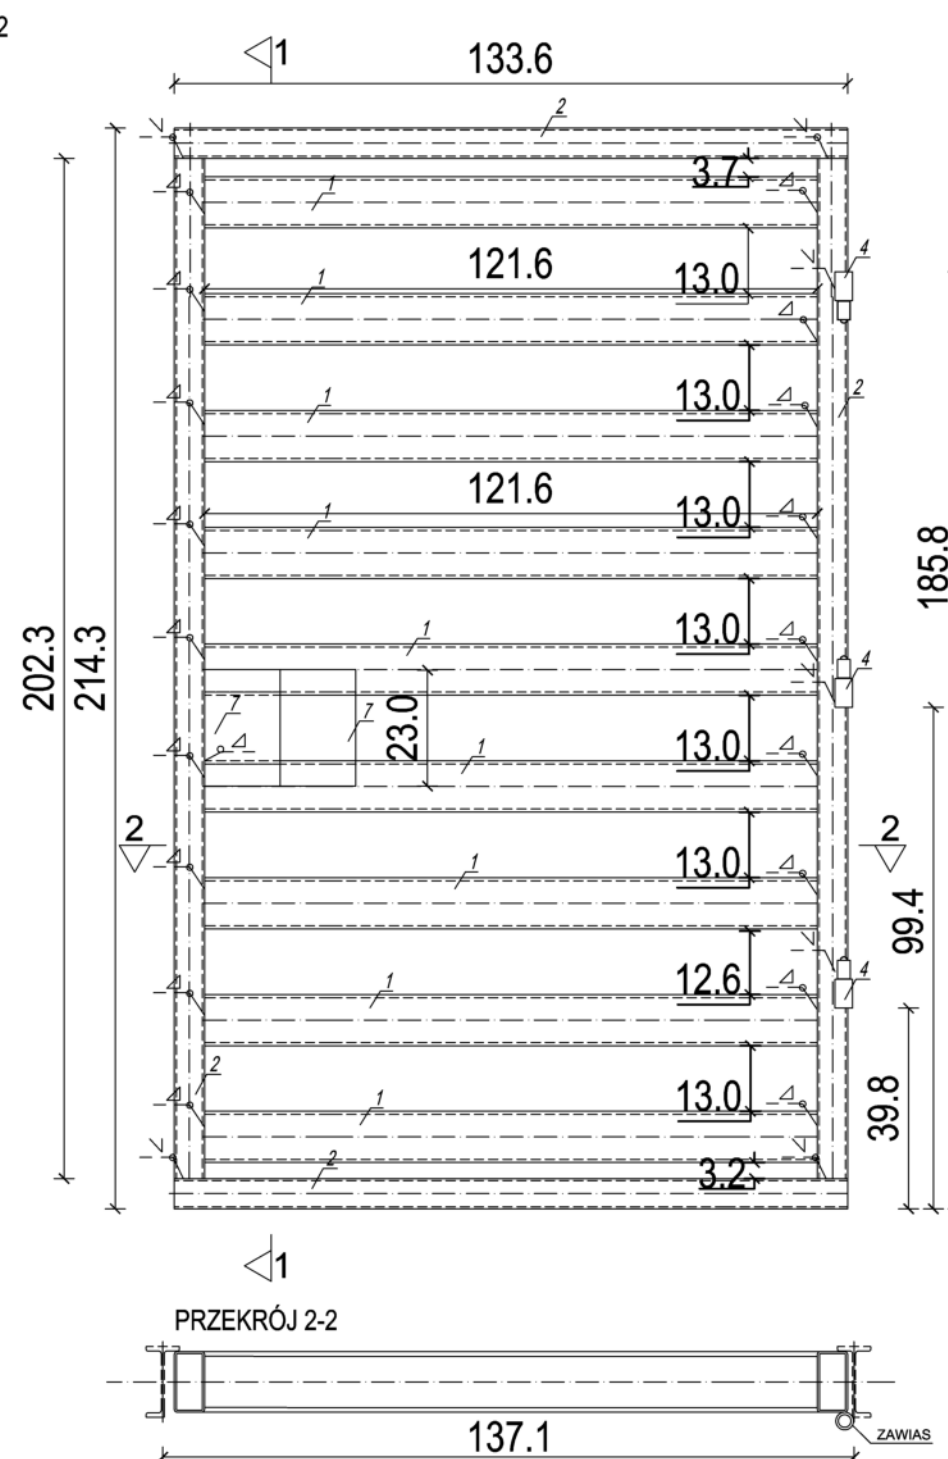

Wszystkie elementy zespawać obustronnie na całej długości styku.

ZESTAWIENIE MATERIAŁÓW

- 1 - kształtownik zamknięty okrągły Ø101,6 x 6,3 (S235JRGR2)
- 2 - kształtownik zamknięty prostokątny 120/60/4 (S235JRH)
- 3 - dwuteownik 140 (S235JR)
- 4 - zawias toczony kryty Ø40 z kulą
- 5 - kształtownik zamknięty prostokątny 100/50/4 (OH18N9)
- 6 - pręt żebrowany Ø14 (BS500S)
- 7 - płaskownik 150/10 (S235JR+AR)
- 8 - pręty gładkie Ø 30 mm (S235JR)

SKALA 1:15

TEMAT I ADRES OBIEKTU
Zabezpieczenie zimowych schronień nietoperzy w rezerwacie "Nietoperek" Międzyrzecki Rejon Umocniony obiekt 9 - dworzec Heinrich dz. ewid. 389/3 obr. Kaława gm. Międzyrzecz
INWESTOR
Liga Ochrony Przyrody, Okręg w Zielonej Górze ul. Podgórna 50b, pok. 100 65-247 Zielona Góra
ARCHITEKTURA
mgr inż. arch. Patrycja Szkółka upr. nr 55/01/Op
OPRACOWANIE:
inż. arch. Iwona Stopińska-Hryniuk
PRZEDMIOT RYSUNKU/ SKALA
DRZWI ZABEZPIECZAJĄCA WEJŚCIE SKALA 1:15
DATA
wrzesień 2019
NR RYSUNKU