

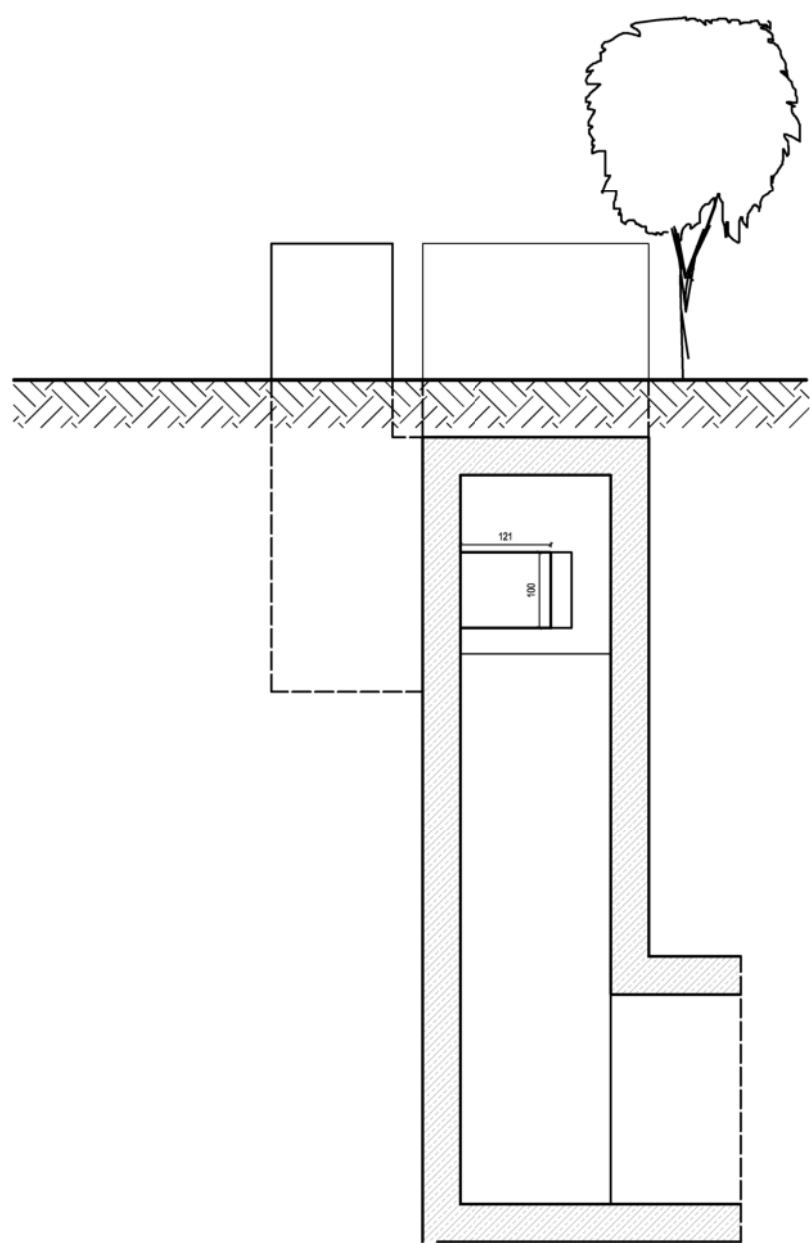



RZUT NA FRAGMENT KORYTARZA WRAZ
Z SZYBEM

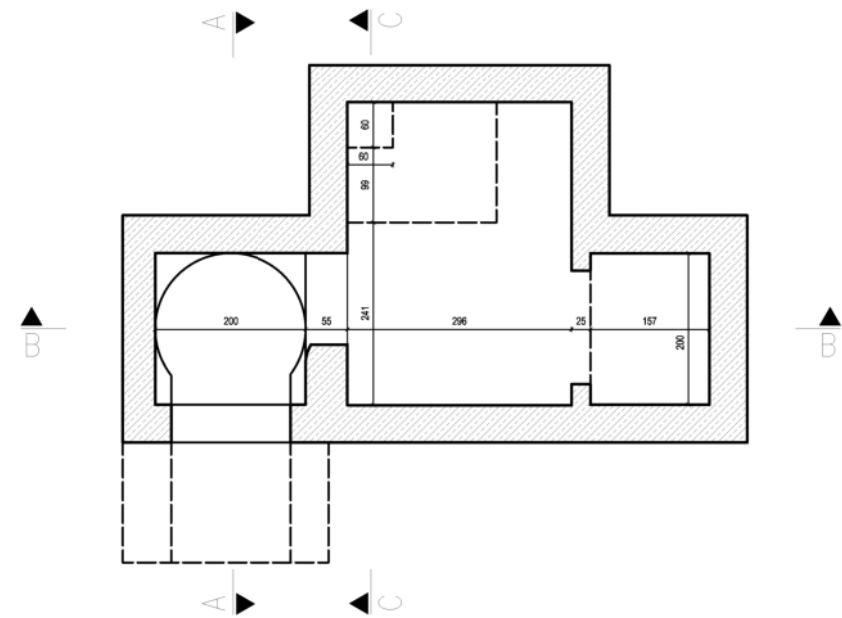

przekrój A-A

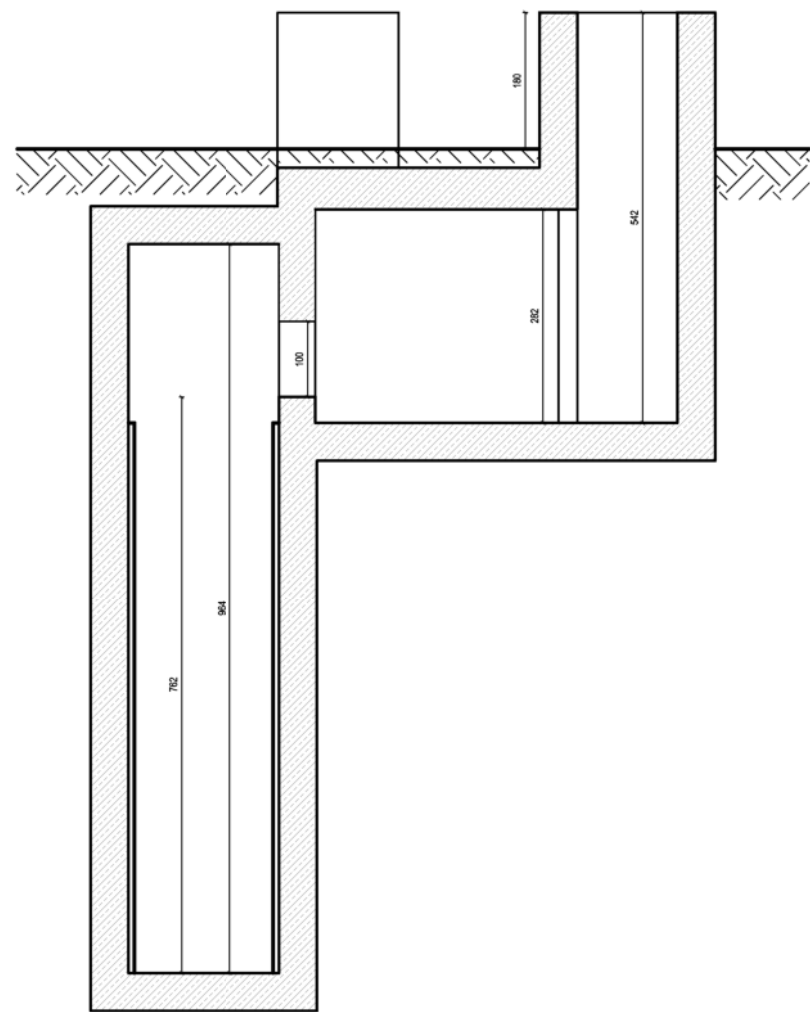

przekrój B-B

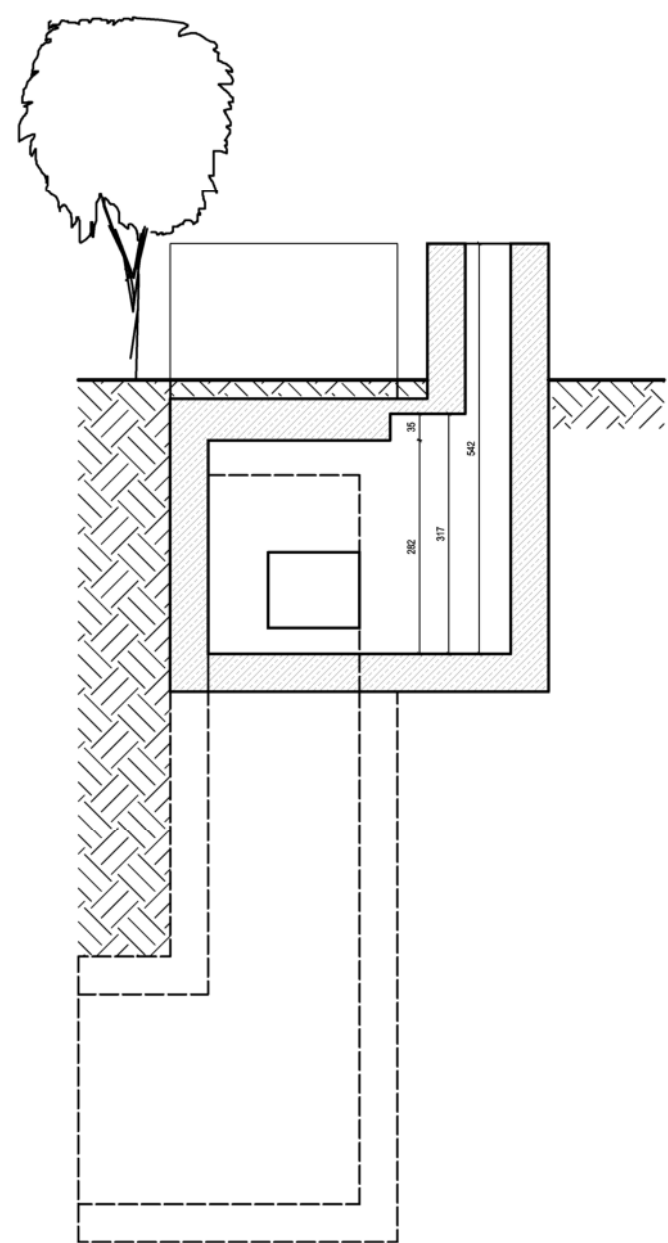

przekrój C-C



TEMAT I ADRES OBIEKTU
Zabezpieczenie zimowych schronień nietoperzy w rezerwacie "Nietoperek" Międzyrzecki Rejon Umocniony obiekt 1 - OB 2564 (szyb wentylacyjny) dz. ewid. 2423 obr. Kęszycza gm. Międzyrzecz
INWESTOR
Liga Ochrony Przyrody , Okręg w Zielonej Górze ul. Podgórna 50b, pok. 100 65-247 Zielona Góra
ARCHITEKTURA
mgr inż. arch. Patrycja Szkółka upr. nr 55/01/Op
OPRACOWANIE:
inż. arch. Iwona Stopińska-Hryniuk
PRZEDMIOT RYSUNKU/ SKALA
INWENTARYZACJA SKALA 1:100
DATA
lipiec 2019
NR RYSUNKU